


LEYENDA	
SÍMBOLO	DENOMINACIÓN
	Línea de Agua Calentadora
	Línea de agua fría
	Control Eléctrico
	Filtro
	Válvula Automática
	Válvula de Admisión
	Válvula de Retención
	Válvula de Interrupción
	Bomba
	Manómetro
	Sonda de Nivel - Alto
	Sonda de Nivel - Bajo

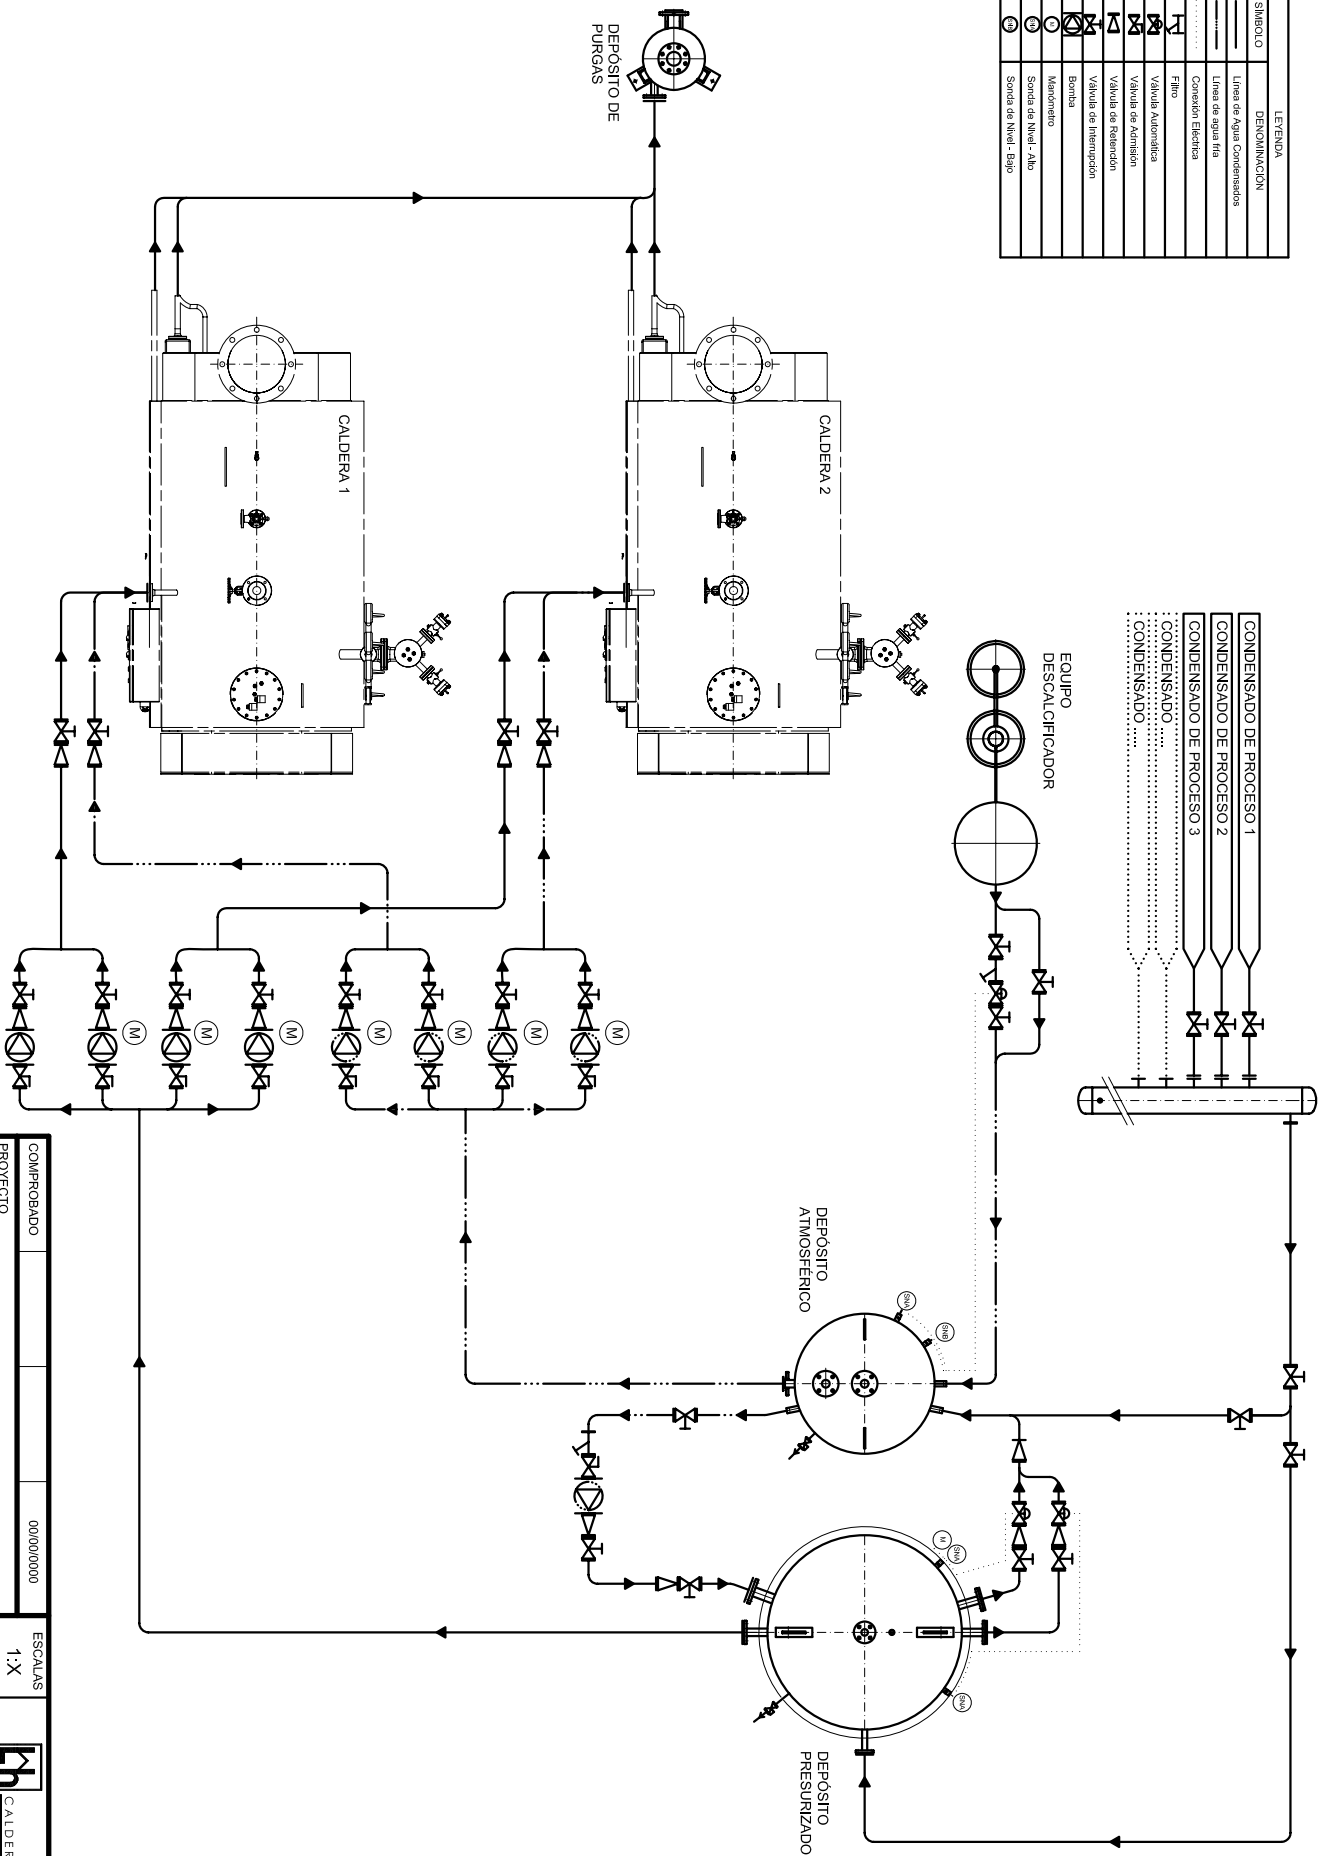

COMPROBADO	00/000/0000	ESCALAS	1: X
PROYECTO		PROYECTO N°	LOPEZ HERMANOS, S.A.
SISTEMA DE CONDENSADOS PRESURIZADOS		PLANO N°	
PLANO		SUSTITUIDO POR	
Diagrama P & I		SUSTITUYEA	